



Jardines de Areco

Carrasco Housing

GómezPlatero
ARQUITECTURA & URBANISMO




LA BUONORA & ASOC.
DESARROLLOS

POSADAS, POSADAS & VECINO
POSADAS
DESDE 1974



Jardines de Areco
Carrasco Housing

info@lb.com.uy
T: (+598) 2600 0914
Av. A. Arocena 1698, CP 11500
Montevideo - Uruguay

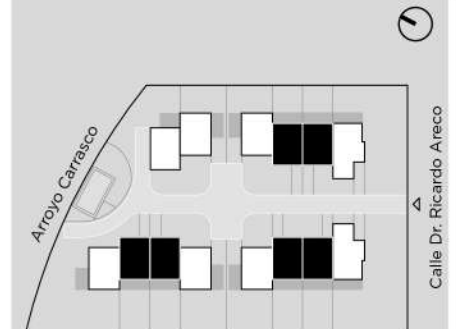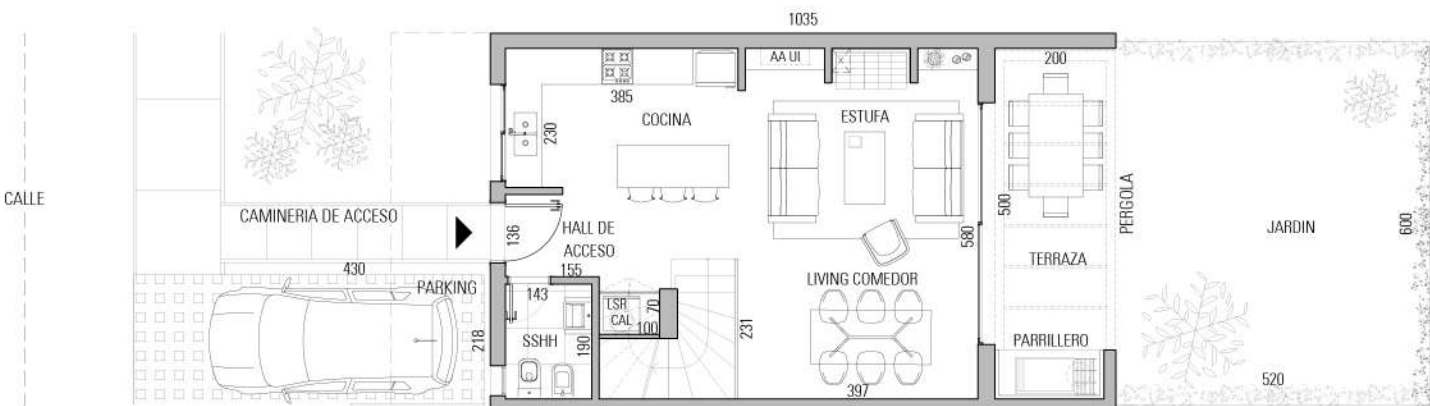

RESIDENCIA TIPO A PLANTA BAJA

ÁREA INTERIOR	133.79 m ²
ÁREA TERRAZA CUBIERTA	33.94 m ²
ÁREA TERRAZA DESCUBIERTA	11.40 m ²
ÁREA TOTAL	179.13 m ²
ESTACIONAMIENTO	9.25 m ²
ÁREA JARDIN POSTERIOR	32.45 m ²

3 DORMITORIOS
2 BAÑOS + 1 BAÑO SOCIAL
PARRILLERO

esc 1:125
0 1m 2m 3m

Los planos, descripciones, fotografías e ilustraciones son meramente orientativos y provisionales. Están sujetos a modificaciones, adecuaciones y replanteos, tanto en lo que respecta a la tipología, tamaño y características de las unidades funcionales como a los servicios generales, amenities y espacios comunes del emprendimiento. Las medidas y superficies de los planos son meramente orientativas. Los metrajes son calculados según "Áreas APPCU", donde se computa: el área interior en un 100 % del de bienes propios de la unidad, el área de muros en el 100% de superficie de los muros exteriores de la unidad, 100% de muros interiores de la unidad, 100% de muros separativos con espacios comunes, 100% de ductos internos a la unidad, 50% de muros separativos entre unidades y 50% de muros divisorios con predios linderos. El área de terraza incluye el 100% de bienes comunes techados (terrazas, balcones) de uso exclusivo de la unidad, incluyendo sus muros perimetrales. El área exterior incluye el 100% de bienes comunes no techados (patios abiertos, jardines, boxes, azoteas transitables, etc.) incluye sus muros perimetrales. El área común por nivel incluye una cuota parte de los bienes comunes por piso (de palliers, escaleras, pasadizos del ascensor y ductos fuera de las unidades). Se computa en forma proporcional a las áreas de los bienes propios de cada una de las unidades del piso. que incluye: Fecha de publicación 19/10/2022.

GómezPlatero
ARQUITECTURA & URBANISMO

LA BUONORA & ASOC.
DESARROLLOS

POSADAS
DESARROLLOS



Jardines de Areco



Carrasco Housing

info@lb.com.uy

T: (+598) 2600 0914

Av. A. Arocena 1698, CP 11500

Montevideo - Uruguay

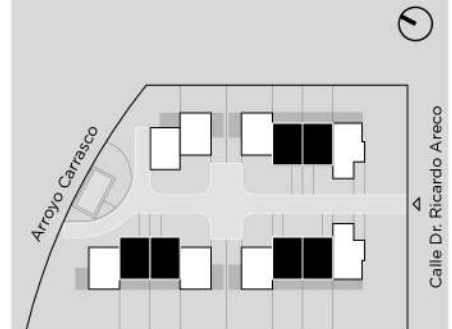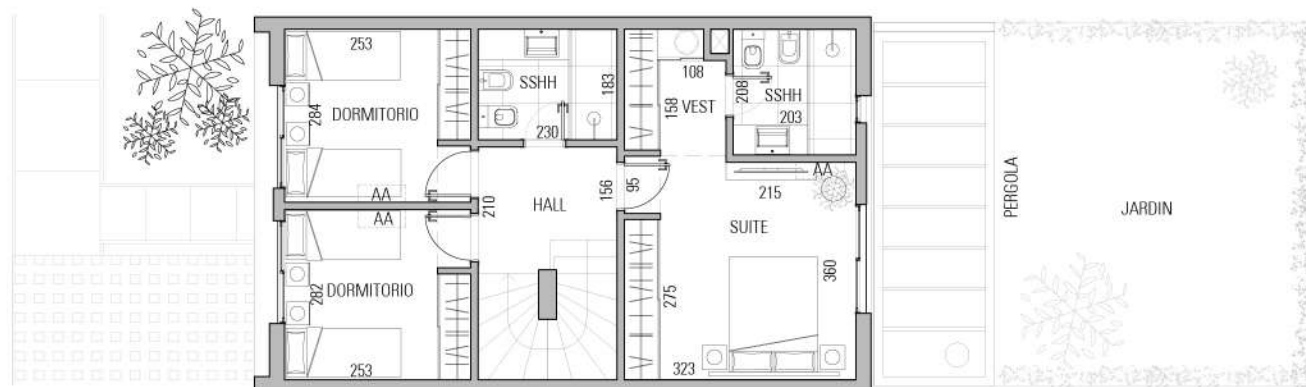

RESIDENCIA TIPO A NIVEL 1

ÁREA INTERIOR	133.79 m ²
ÁREA TERRAZA CUBIERTA	33.94 m ²
ÁREA TERRAZA DESCUBIERTA	11.40 m ²
ÁREA TOTAL	179.13 m²

ESTACIONAMIENTO	9.25 m ²
ÁREA JARDIN POSTERIOR	32.45 m ²

3 DORMITORIOS
2 BAÑOS + 1 BAÑO SOCIAL
PARRILLERO

esc 1:125

0 1m 2m 3m

Los planos, descripciones, fotografías e ilustraciones son meramente orientativos y provisionales. Están sujetos a modificaciones, adecuaciones y replanteos, tanto en lo que respecta a la tipología, tamaño y características de las unidades funcionales como a los servicios generales, amenities y espacios comunes del emprendimiento. Las medidas y superficies de los planos son meramente orientativas. Los metrajes son calculados según "Áreas APPCU", donde se computa: el área interior en un 100 % del de bienes propios de la unidad, el área de muros en el 100% de superficie de los muros exteriores de la unidad, 100% de muros interiores de la unidad, 100% de muros separativos con espacios comunes, 100% de ductos internos a la unidad, 50% de muros separativos entre unidades y 50% de muros divisorios con predios linderos. El área de terraza incluye el 100% de bienes comunes techados (terrazas, balcones) de uso exclusivo de la unidad, incluyendo sus muros perimetrales. El área exterior incluye el 100% de bienes comunes no techados (patios abiertos, jardines, boxes, azoteas transitables, etc.) incluye sus muros perimetrales. El área común por nivel incluye una cuota parte de los bienes comunes por piso (de palliers, escaleras, pasadizos del ascensor y ductos fuera de las unidades). Se computa en forma proporcional a las áreas de los bienes propios de cada una de las unidades del piso. que incluye: Fecha de publicación 19/10/2022.

GómezPlatero
ARQUITECTURA & URBANISMO



LA BUONORA & ASOC.
DESARROLLOS

POSADAS
ESTATE GROUP



Jardines de Areco
Carrasco Housing

info@lb.com.uy
T: (+598) 2600 0914
Av. A. Arocena 1698, CP 11500
Montevideo - Uruguay

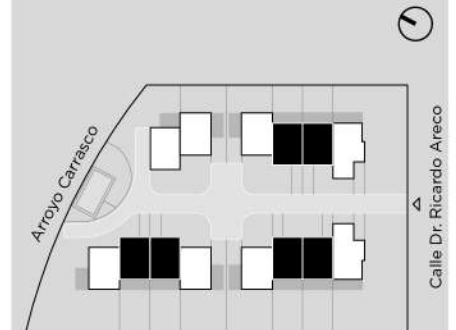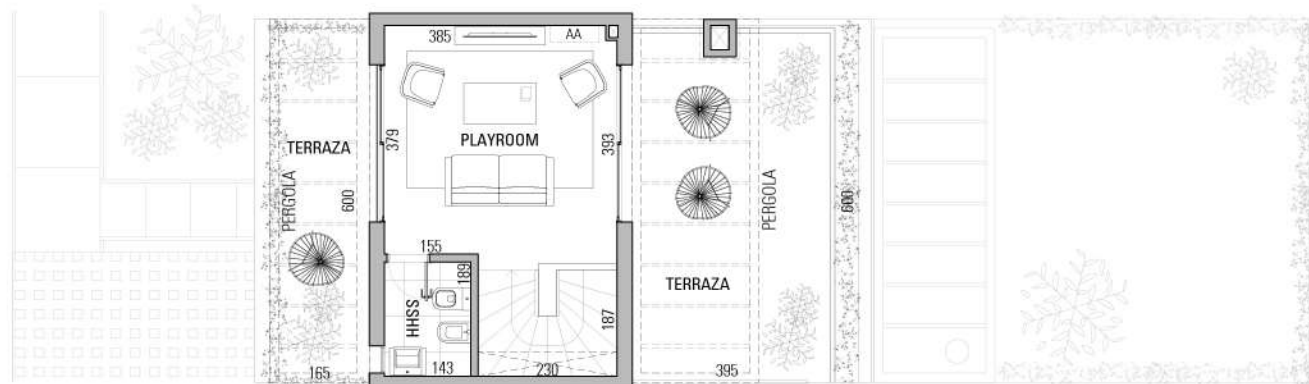

RESIDENCIA TIPO A NIVEL 2

ÁREA INTERIOR	133.79 m ²
ÁREA TERRAZA CUBIERTA	33.94 m ²
ÁREA TERRAZA DESCUBIERTA	11.40 m ²
ÁREA TOTAL	179.13 m²

ESTACIONAMIENTO	9.25 m ²
ÁREA JARDIN POSTERIOR	32.45 m ²

3 DORMITORIOS
2 BAÑOS + 1 BAÑO SOCIAL
PARRILLERO

esc 1:125

0 1m 2m 3m

Los planos, descripciones, fotografías e ilustraciones son meramente orientativos y provisionales. Están sujetos a modificaciones, adecuaciones y replanteos, tanto en lo que respecta a la tipología, tamaño y características de las unidades funcionales como a los servicios generales, amenidades y espacios comunes del emprendimiento. Las medidas y superficies de los planos son meramente orientativas. Los metrajes son calculados según "Áreas APPCU", donde se computa: el área interior en un 100 % del de bienes propios de la unidad, el área de muros en el 100% de superficie de los muros exteriores de la unidad, 100% de muros interiores de la unidad, 100% de muros separativos con espacios comunes, 100% de ductos internos a la unidad, 50% de muros separativos entre unidades y 50% de muros divisorios con predios linderos. El área de terraza incluye el 100% de bienes comunes techados (terrazas, balcones) de uso exclusivo de la unidad, incluyendo sus muros perimetrales. El área exterior incluye el 100% de bienes comunes no techados (patios abiertos, jardines, boxes, azoteas transitables, etc.) incluye sus muros perimetrales. El área común por nivel incluye una cuota parte de los bienes comunes por piso (de pailers, escaleras, pasadizos del ascensor y ductos fuera de las unidades). Se computa en forma proporcional a las áreas de los bienes propios de cada una de las unidades del piso. que incluye: Fecha de publicación 19/10/2022.

GómezPlatero
ARQUITECTURA & URBANISMO

LA BUONORA & ASOC.
DESARROLLOS

POSADAS
ESTRAT. 1994



Jardines de Areco



Carrasco Housing

info@lb.com.uy

T: (+598) 2600 0914

Av. A. Arocena 1698, CP 11500

Montevideo - Uruguay

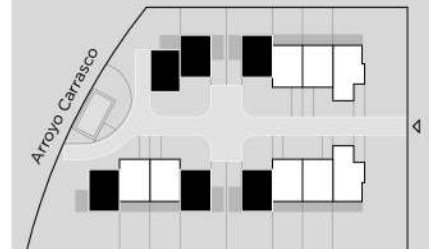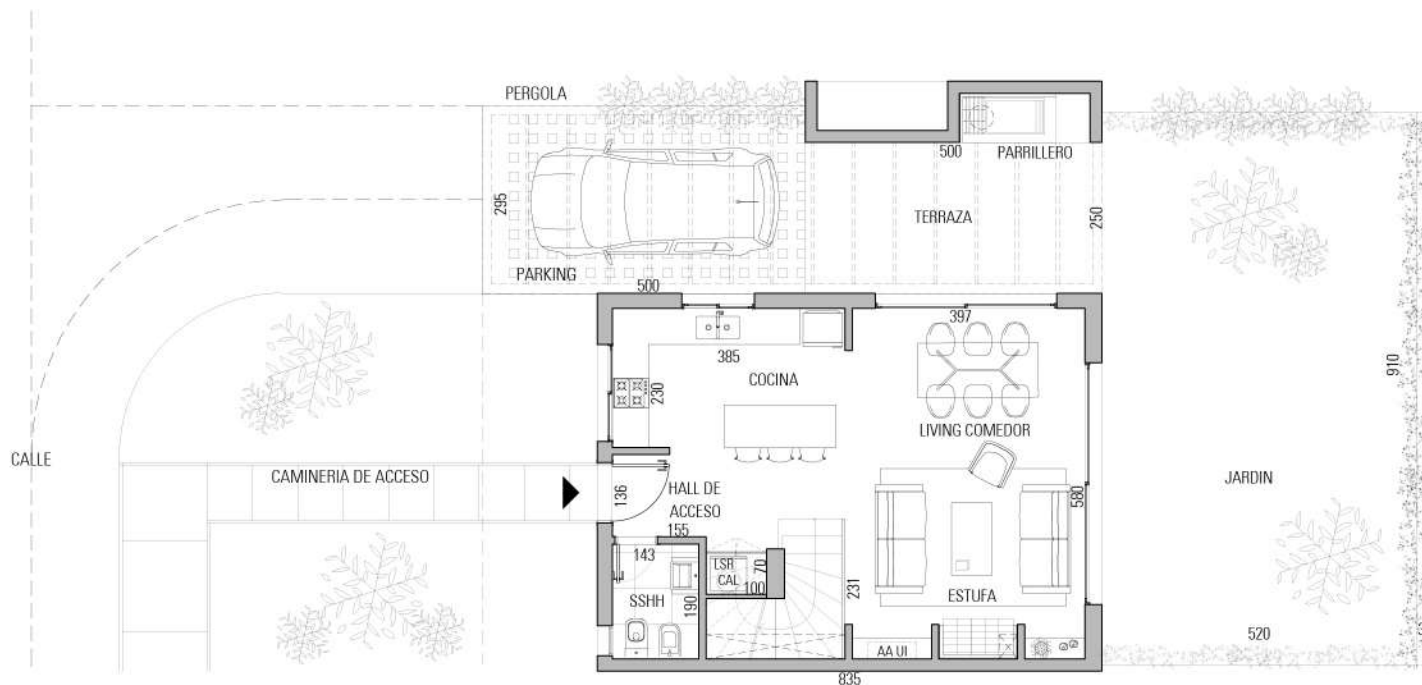

RESIDENCIA TIPO B PLANTA BAJA

ÁREA INTERIOR 109.27 m²

ÁREA TERRAZA CUBIERTA 13.99 m²

ÁREA TOTAL 123.26 m²

ESTACIONAMIENTO 9.25 m²

ÁREA JARDIN POSTERIOR 50.87 m²

3 DORMITORIOS

2 BAÑOS + 1 BAÑO SOCIAL

PARRILLERO

esc 1:125

0 1m 2m 3m

Los planos, descripciones, fotografías e ilustraciones son meramente orientativos y provisionales. Están sujetos a modificaciones, adecuaciones y replanteos, tanto en lo que respecta a la tipología, tamaño y características de las unidades funcionales como a los servicios generales, amenidades y espacios comunes del emprendimiento. Las medidas y superficies de los planos son meramente orientativas. Los metrajes son calculados según "Áreas APPCU", donde se computa: el área interior en un 100 % del de bienes propios de la unidad, el área de muros en el 100% de superficie de los muros exteriores de la unidad, 100% de muros interiores de la unidad, 100% de muros separativos con espacios comunes, 100% de ductos internos a la unidad, 50% de muros separativos entre unidades y 50% de muros divisorios con predios linderos. El área de terraza incluye el 100% de bienes comunes techados (terrazas, balcones) de uso exclusivo de la unidad, incluyendo sus muros perimetrales. El área exterior incluye el 100% de bienes comunes no techados (patios abiertos, jardines, boxes, azoteas transitables, etc.) incluye sus muros perimetrales. El área común por nivel incluye una cuota parte de los bienes comunes por piso (de palliers, escaleras, pasadizos del ascensor y ductos fuera de las unidades). Se computa en forma proporcional a las áreas de los bienes propios de cada una de las unidades del piso. que incluye: Fecha de publicación 19/10/2022.

GómezPlatero
ARQUITECTURA & URBANISMO

LA BUONORA & ASOC.
DESARROLLOS

POSADAS
ESTRAT. 1998



Jardines de Areco



Carrasco Housing

info@lb.com.uy

T: (+598) 2600 0914

Av. A. Arocena 1698, CP 11500

Montevideo - Uruguay

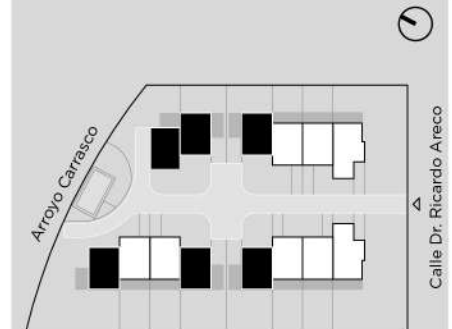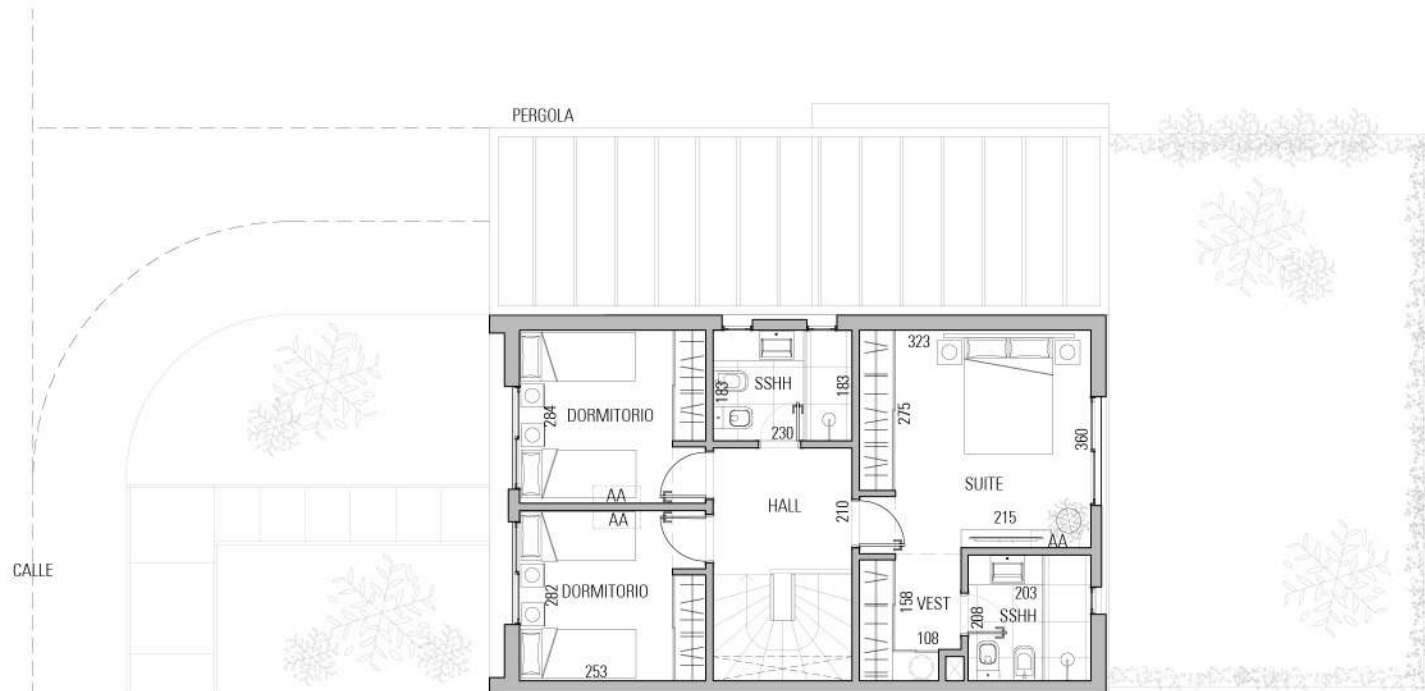

RESIDENCIA TIPO B PLANTA ALTA

ÁREA INTERIOR 109.27 m²

ÁREA TERRAZA CUBIERTA 13.99 m²

ÁREA TOTAL 123.26 m²

ESTACIONAMIENTO 9.25 m²

ÁREA JARDIN POSTERIOR 50.87 m²

3 DORMITORIOS

2 BAÑOS + 1 BAÑO SOCIAL

PARRILLERO

esc 1:125


0 1m 2m 3m

Los planos, descripciones, fotografías e ilustraciones son meramente orientativos y provisionales. Están sujetos a modificaciones, adecuaciones y replanteos, tanto en lo que respecta a la tipología, tamaño y características de las unidades funcionales como a los servicios generales, amenities y espacios comunes del emprendimiento. Las medidas y superficies de los planos son meramente orientativas. Los metrajes son calculados según "Áreas APPCU", donde se computa: el área interior en un 100 % del de bienes propios de la unidad, el área de muros en el 100% de superficie de los muros exteriores de la unidad, 100% de muros interiores de la unidad, 100% de muros separativos con espacios comunes, 100% de ductos internos a la unidad, 50% de muros separativos entre unidades y 50% de muros divisorios con predios linderos. El área de terraza incluye el 100% de bienes comunes techados (terrazas, balcones) de uso exclusivo de la unidad, incluyendo sus muros perimetrales. El área exterior incluye el 100% de bienes comunes no techados (patios abiertos, jardines, boxes, azoteas transitables, etc.) incluye sus muros perimetrales. El área común por nivel incluye una cuota parte de los bienes comunes por piso (de palters, escaleras, pasadizos del ascensor y ductos fuera de las unidades). Se computa en forma proporcional a las áreas de los bienes propios de cada una de las unidades del piso. que incluye: Fecha de publicación 19/10/2022.

GómezPlatero
ARQUITECTURA & URBANISMO

LA BUONORA & ASOC.
DESARROLLOS

POSADAS
ESTRAT. 1999

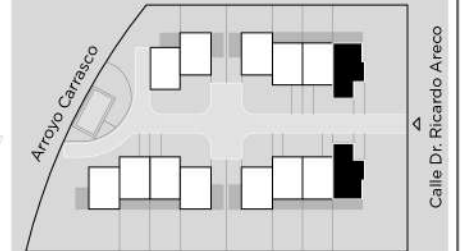

ÁREA INTERIOR	112.08 m ²
ÁREA TERRAZA CUBIERTA	16.66 m ²
ÁREA TOTAL	128.74 m²
ESTACIONAMIENTO	9.25 m ²
ÁREA JARDIN POSTERIOR	132.88 m ²

esc 1:125



0 1m 2m 3m

GómezPlatero
ARQUITECTURA & URBANISMO







Jardines de Areco

Carrasco Housing

info@lb.com.uy

T: (+598) 2600 0914

Av. A. Arocena 1698, CP 11500
Montevideo - Uruguay

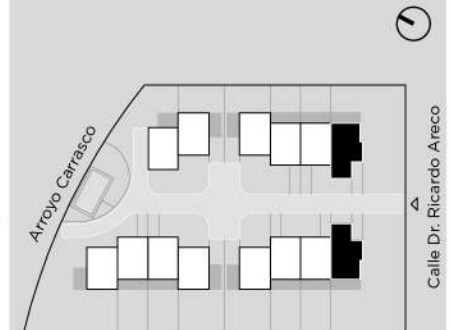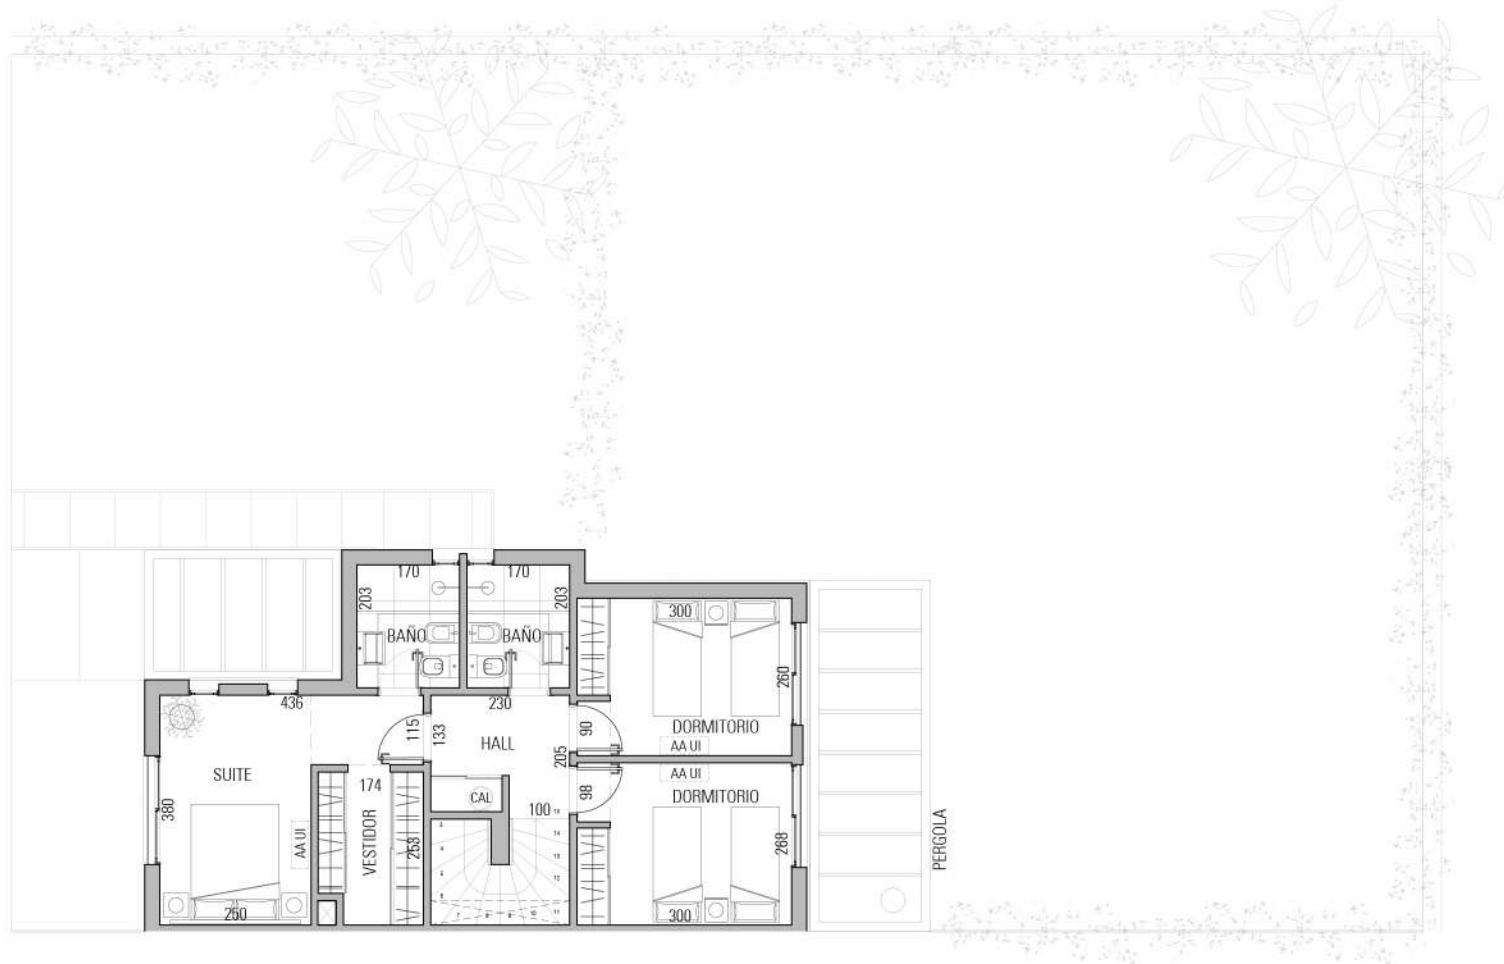

RESIDENCIA TIPO C PLANTA ALTA

ÁREA INTERIOR 112.08 m²

ÁREA TERRAZA CUBIERTA 16.66 m²

ÁREA TOTAL 128.74 m²

ESTACIONAMIENTO 9.25 m²

ÁREA JARDIN POSTERIOR 132.88 m²

3 DORMITORIOS

2 BAÑOS + 1 BAÑO SOCIAL

PARRILLERO

esc 1:125

0 1m 2m 3m

Los planos, descripciones, fotografías e ilustraciones son meramente orientativos y provisionales. Están sujetos a modificaciones, adecuaciones y replanteos, tanto en lo que respecta a la tipología, tamaño y características de las unidades funcionales como a los servicios generales, amenidades y espacios comunes del emprendimiento. Las medidas y superficies de los planos son meramente orientativas. Los metrajes son calculados según "Áreas APPCU", donde se computa: el área interior en un 100 % del de bienes propios de la unidad, el área de muros en el 100% de superficie de los muros exteriores de la unidad, 100% de muros interiores de la unidad, 100% de muros separativos con espacios comunes, 100% de ductos internos a la unidad, 50% de muros separativos entre unidades y 50% de muros divisorios con predios linderos. El área de terraza incluye el 100% de bienes comunes techados (terrazas, balcones) de uso exclusivo de la unidad, incluyendo sus muros perimetrales. El área exterior incluye el 100% de bienes comunes no techados (patios abiertos, jardines, boxes, azoteas transitables, etc.) incluye sus muros perimetrales. El área común por nivel incluye una cuota parte de los bienes comunes por piso (de pailiers, escaleras, pasadizos del ascensor y ductos fuera de las unidades). Se computa en forma proporcional a las áreas de los bienes propios de cada una de las unidades del piso. que incluye: Fecha de publicación 19/10/2022.

GómezPlatero
ARQUITECTURA & URBANISMO

LA BUONORA & ASOC.
DESARROLLOS

POSADAS
ESTRAT. 1994



Jardines de Areco

Carrasco Housing

GómezPlatero
ARQUITECTURA & URBANISMO


LA BUONORA & ASOC.
DESARROLLOS

POSADAS, POSADAS Y VECINO
POSADAS
DESDE 1974